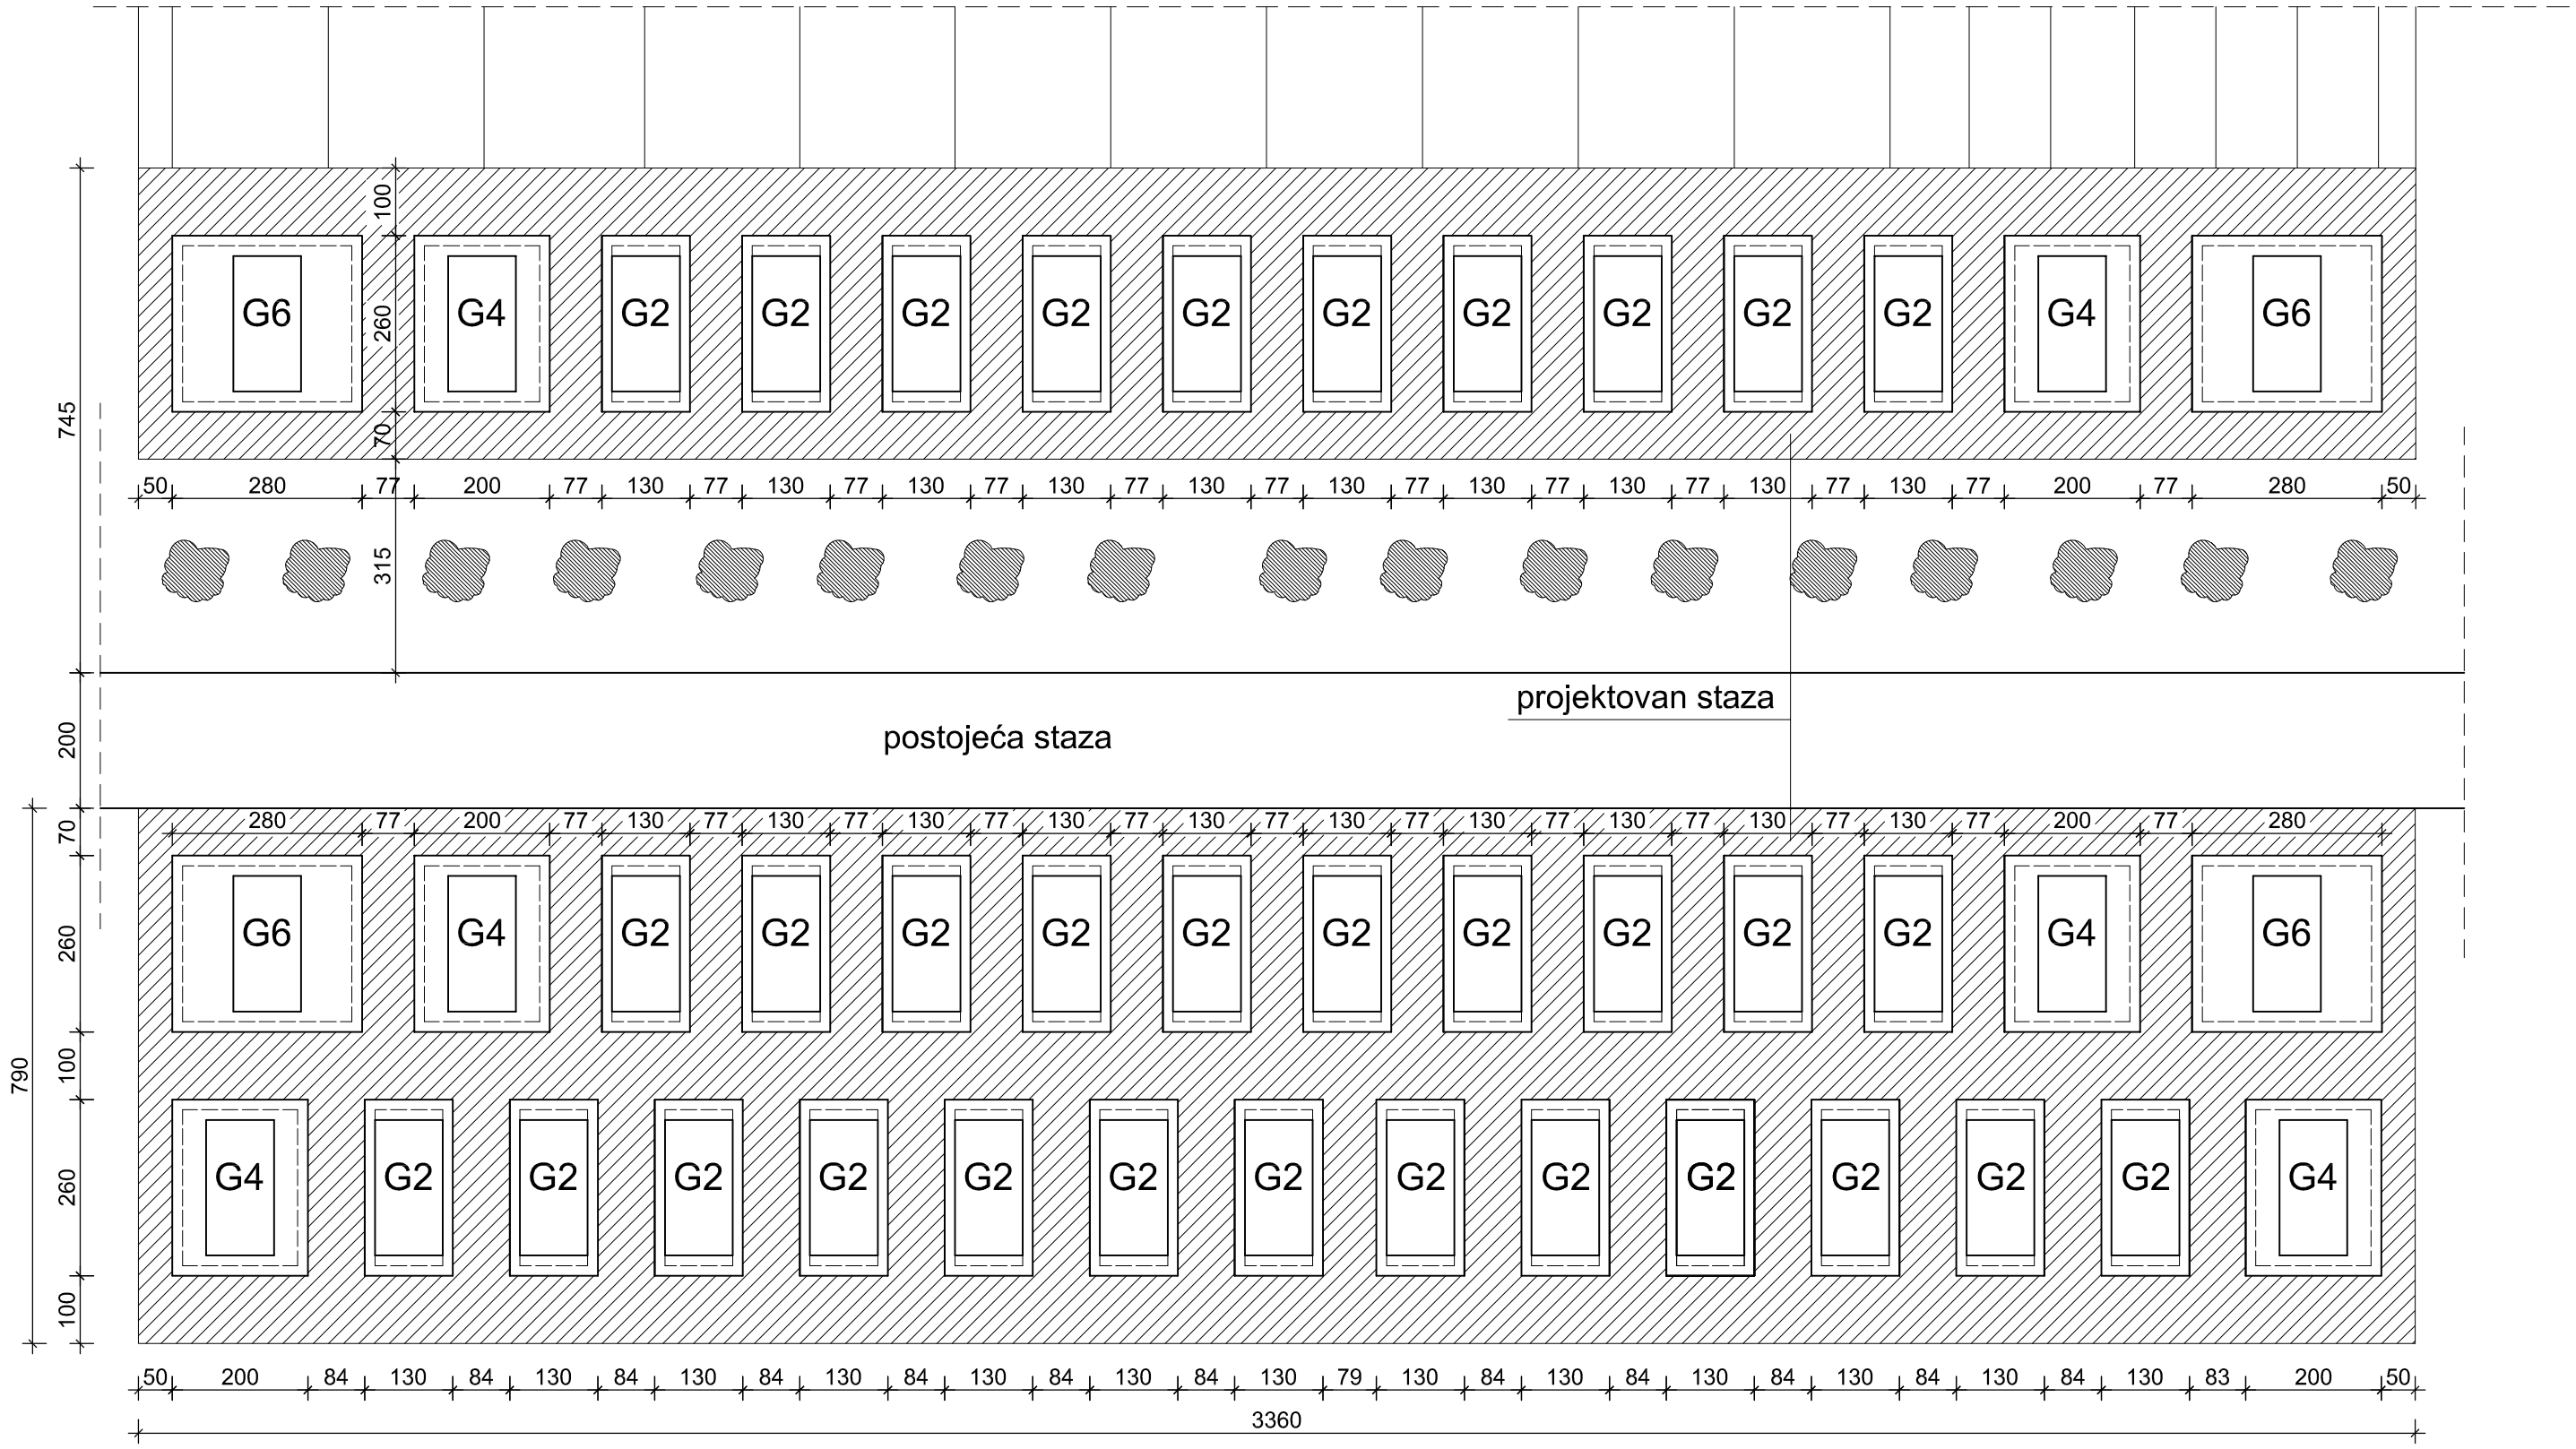

DESTICO projektovanje i izvodjenje radova	BR.PROJEKTA: 14-026	BR.CRTEŽA: 001	DATUM: 05 / 2014	RAZMERA: 1:100	BR. LISTA: 01
	NAZIV CRTEŽA: DISPOZICIONO REŠENJE				
ODGOVORNI PROJEKTANT: Igor Jevtić, dipl.građ.inž. br.licence: 310 K198 11		NAZIV PROJEKTA: Projekat konstrukcije za izradu grobnica			
SARADNICI:		NAZIV OBJEKTA I LOKACIJA: Tipske grobnice na Novom groblju u Sremskoj Mitrovici			
		INVESTITOR: JKP Komunalije, Sremska Mitrovica			