




PRISEK 1-1

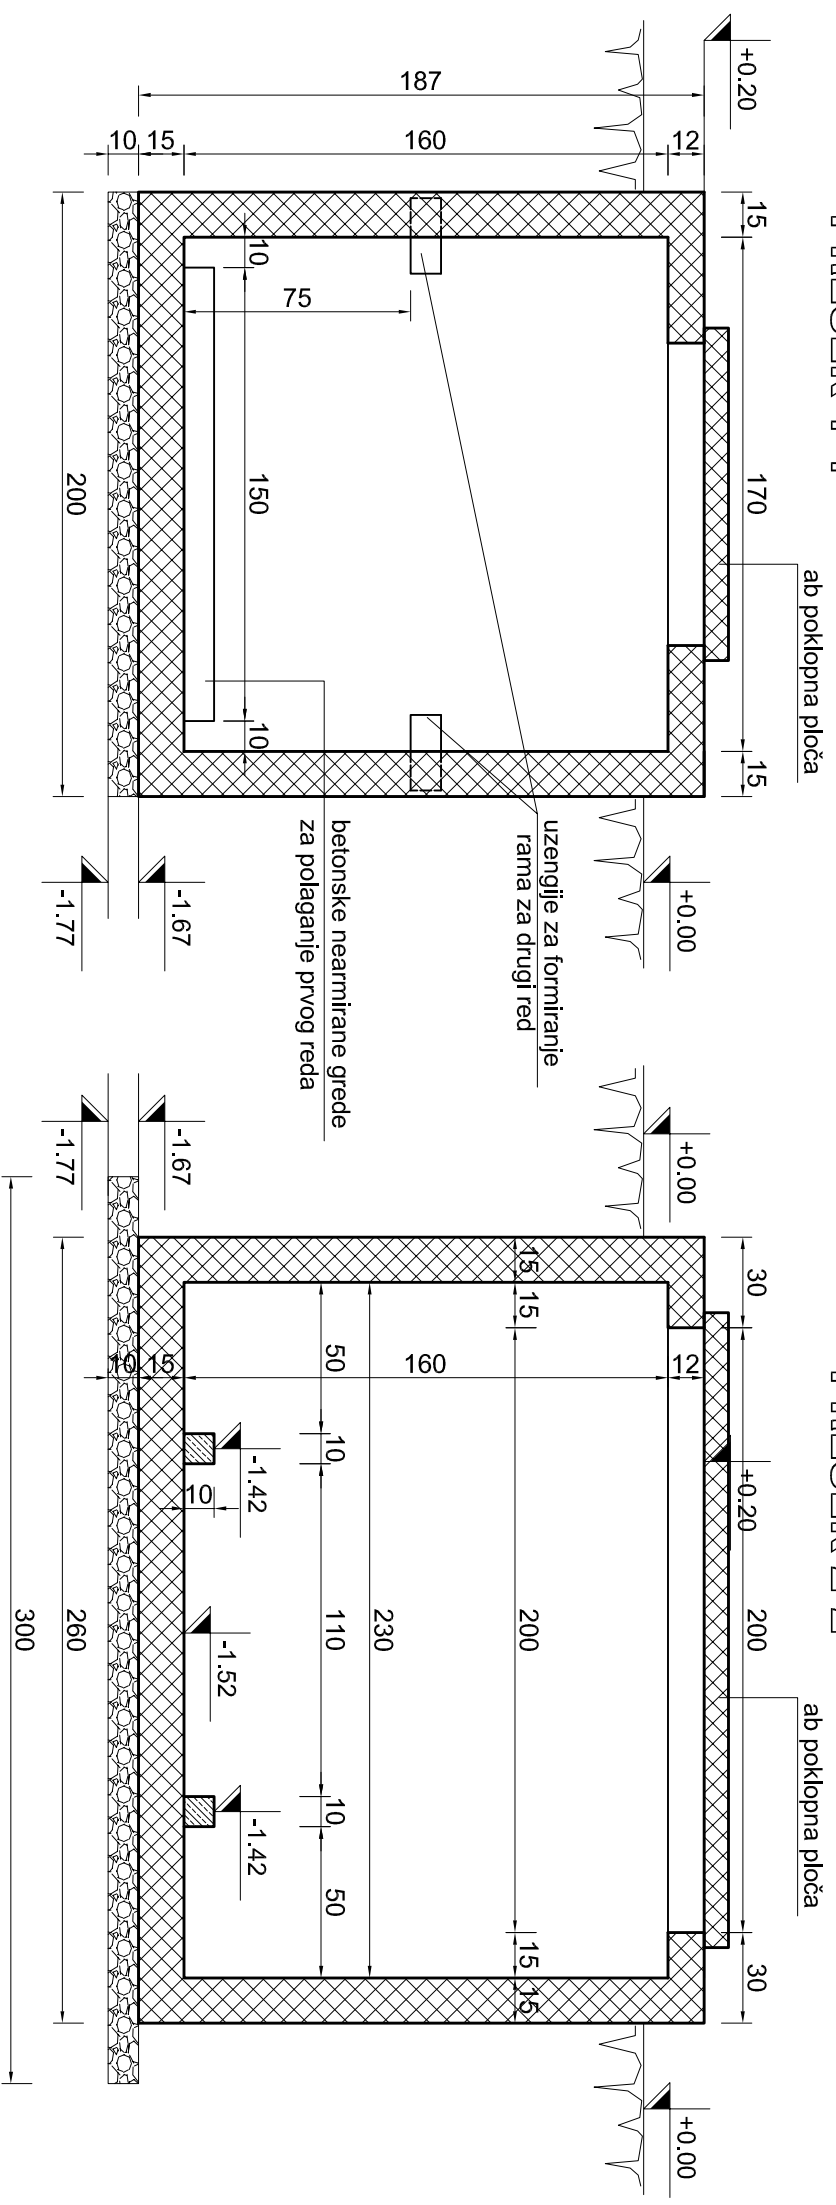

PRISEK 2-2

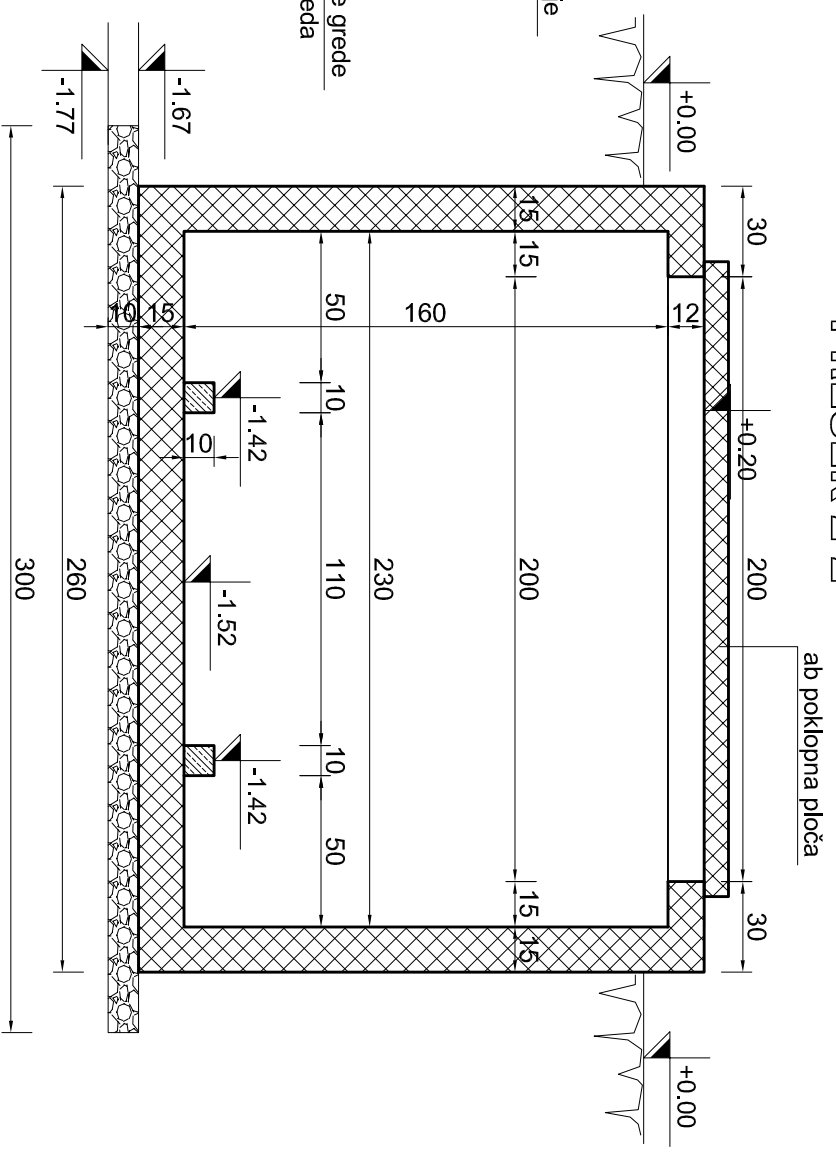

POGLED OD GORE

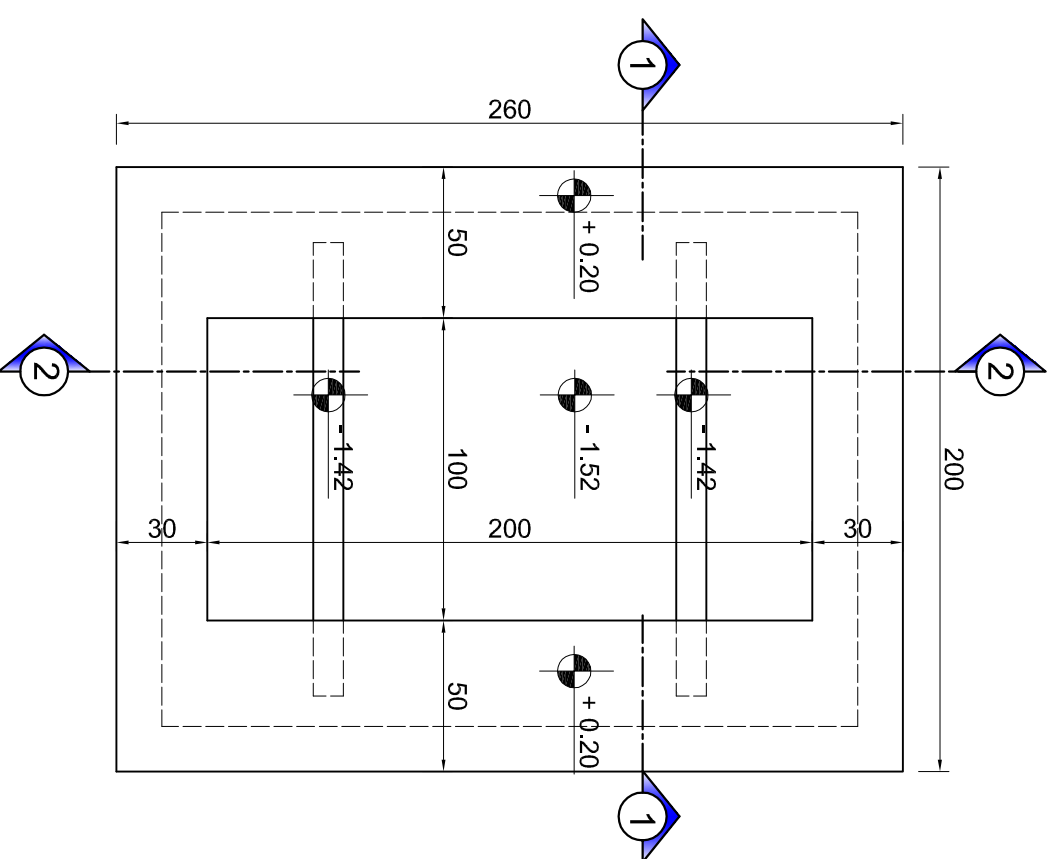


NAPOMENE:

- sav armirani beton je predviđen od marke MB30 (C 25/30)
- sav nearmirani beton je predviđen od marke MB15
- količina betona marke MB30 po komadu iznosi: 3.23m³
- ukupan broj komada tipске grobnice: 6
- ukupna količina betona marke MB30 iznosi: 19.38m³

legenda:

- armirani beton
- nearmirani beton
- šljunak

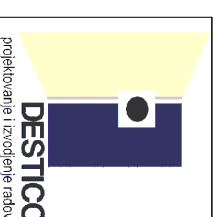

ODGOVORNI PROJEKTANT:
Igor Jević, dipl.građ.inž.
br.licence: 310 K198 11

SARADNICI:

GROBNICA TIP "G4"
PLAN OPLATE

NAZIV PROJEKTA:
Projekat konstrukcije za izradu grobnica

NAZIV OBJEKTA I LOKACIJA:
Tipске grobnice na Novom groblju
u Sremskoj Mitrovici

INVESTITOR:
JKP Komunalije, Sremska Mitrovica

BR.PROJEKTA: 14-026
BR.CRTEŽA: 103
DATUM: 05 / 2014
RAZMERA: 1:25
BR. LISTA: 03